


Gemeinde Kalbach
Gemarkung Uttrichshausen
Flur 4

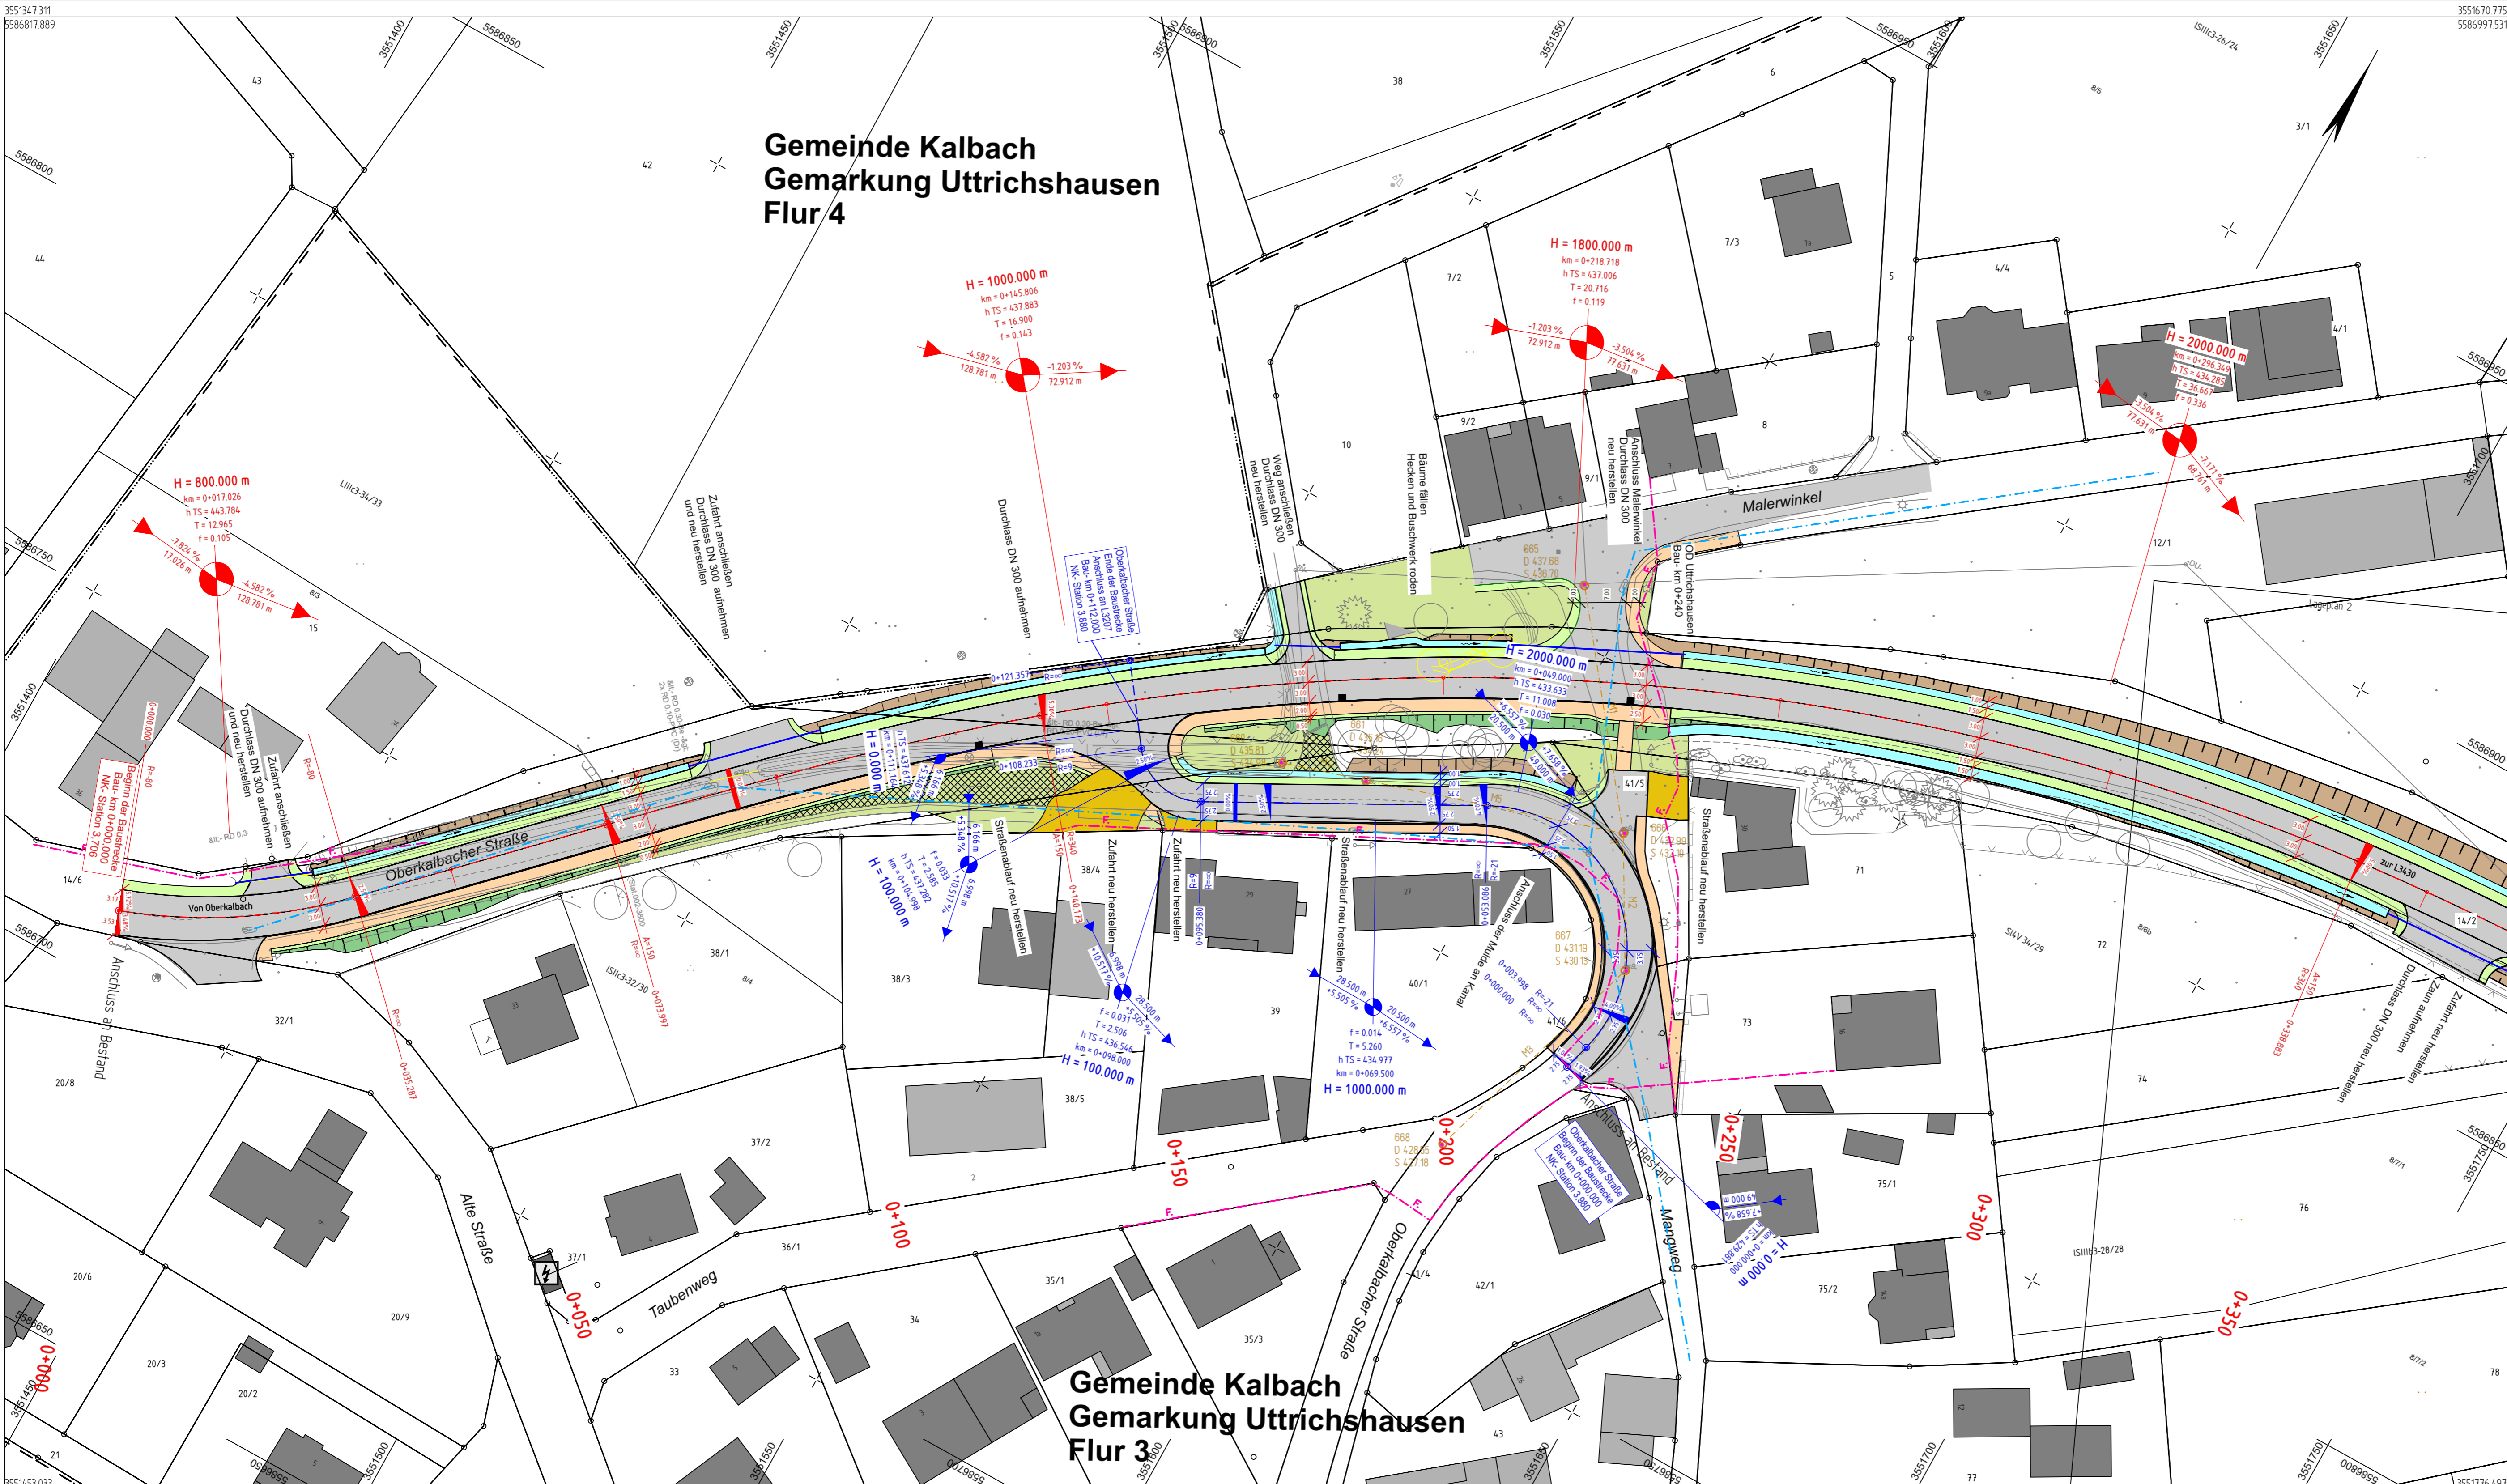

ZEICHENERKLÄRUNG:

- Zufahrt: Einschnittböschung, Entwässerungsmulde / -graben
- Bankett: Fahrbahnneubau / -ummarkierung, Hochbord mit Pflasterterrasse
- Bankett Geh- und Radweg: Gehweg, Dammböschung
- vorh. Straßenablauf / gepl. Straßenablauf
- abzubrechender / neuer Durchlass
- Neigungsbrechpunkt
- Tiefpunkt
- Baum bleibt erhalten / Baum entfällt
- Leitung Telekom
- Wasserleitung Gemeinde Kalbach
- Kanalleitung Gemeinde Kalbach
- Fahrbahnquerneigung
- Hochpunkt

Vorentwurf

Nr.:	Art der Änderung:	Datum:	Zeichen:
<ul style="list-style-type: none"> Hessen Mobil Straßen- und Verkehrsmanagement Sachgebiet Bau/ Planung Kreisstraßen 			
Unterlage Nr.:	05	Blatt Nr.:	01
Hessen ID:	28487	Datum:	April 2023
		Zeichen:	Karnoll

Verlegung der L3207, OD Kalbach/ Uttrichshausen einschl. Knotenpunkt L3430 / L3207

Beginn: zw. NK 5524/002 u. NK 5524/005 Stat. 3,706
 Ende: zw. NK 5524/005 u. NK 5524/011 Stat. 0,078
 Bau-km: 0+000,000 - 0+660,000

Lageplan
 Maßstab: 1 : 500

<p>Bearbeitet: Fulda, den 26. Juni 2023 Hessen Mobil - Fachdezernat Bau Osthessen -</p> <p>i. A. gez. Daniela Karnoll (Projektbearbeiterin)</p>	<p>Aufgestellt: Fulda, den 26. Juni 2023 Hessen Mobil - Fachdezernat Bau Osthessen -</p> <p>i. A. gez. Carmen Motzkus (Projektverantwortliche)</p>
<p>Geprüft: Fulda, den 26. Juni 2023 Hessen Mobil - Fachdezernat Bau Osthessen -</p> <p>i. A. gez. Oliver Stinner (Sachgebietsleiter)</p>	<p>Genehmigt: Fulda, den 26. Juni 2023 Hessen Mobil - Fachdezernat Bau Osthessen -</p> <p>i. A. gez. Markus Wagner (Fachdezernent)</p>

Gemeinde Kalbach
Gemarkung Uttrichshausen
Flur 3